



НТЦ «ГЕОТЕХНОЛОГИЯ»

Рег. номер СРО-П-205-15012019

Пользователь недр

ООО «Ирокинда»

Проектная организация

ООО «НТЦ «Геотехнология»

СТРОИТЕЛЬСТВО ЦЕХА ГРАВИТАЦИИ И ЦЕХА ФИЛЬТРАЦИИ

ПРОЕКТНАЯ ДОКУМЕНТАЦИЯ

Шифр ПД-73/23-ТХ2.2

Раздел 6. «Технологические решения по хвостохранилищу»

Книга 2. Графическая часть.

Том 6.4

Изм.	№ доку.	Подп.	Дата

Красноярск 2024 г.



НТЦ «ГЕОТЕХНОЛОГИЯ»

Рег. номер СРО-П-205-15012019

Пользователь недр
Проектная организация

ООО «Ирокинда»
ООО «НТЦ «Геотехнология»

СОГЛАСОВАННО:

Директор

ООО «НТЦ «Геотехнология»

Г.С. Курчин

« 04 » 04 2025 г.



УТВЕРЖДАЮ:

Генеральный директор

ООО «Ирокинда»

О. Гармаев

04 2025 г.



СТРОИТЕЛЬСТВО ЦЕХА ГРАВИТАЦИИ И ЦЕХА ФИЛЬТРАЦИИ

ПРОЕКТНАЯ ДОКУМЕНТАЦИЯ

Шифр ПД-73/23-ТХ 2.2

Раздел 6. «Технологические решения по хвостохранилищу»

Книга 2. Графическая часть

Том 6.4

Изм.	№ доку.	Подп.	Дата


Главный инженер проекта
ООО «НТЦ «Геотехнология»

И.Р. Белозеров

Красноярск 2024 г

СПИСОК ИСПОЛНИТЕЛЕЙ

ГИП

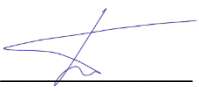
(подпись, дата)

И. Р. Белозеров

Ведущий инженер


(подпись, дата)

В. А. Пронский



СОДЕРЖАНИЕ

СПИСОК ИСПОЛНИТЕЛЕЙ.....	3
СОДЕРЖАНИЕ.....	4
СОСТАВ ПРОЕКТНОЙ ДОКУМЕНТАЦИИ.....	5
ПЕРЕЧЕНЬ ЧЕРТЕЖЕЙ.....	6
ЗАПИСЬ О СООТВЕТСТВИИ ПРОЕКТНОЙ ДОКУМЕНТАЦИИ НОРМАМ И ПРАВИЛАМ	7
Таблица регистрации изменений	8



СОСТАВ ПРОЕКТНОЙ ДОКУМЕНТАЦИИ

Состав проектной документации выполнен отдельным томом _____



ПЕРЕЧЕНЬ ЧЕРТЕЖЕЙ

Шифр	Название чертежа	Формат	Масштаб	Лист	Листов
ПД-73/23-ТХ2.2-1	Современное состояние	A1	-	1	1
ПД-73/23-ТХ2.2-2	Предельное положение отвала полусухого складирования	A1	-	1	1
ПД-73/23-ТХ2.2-3	Технологические схемы	A3	-	1	1



ЗАПИСЬ О СООТВЕТСТВИИ ПРОЕКТНОЙ ДОКУМЕНТАЦИИ НОРМАМ И ПРАВИЛАМ

Настоящая проектная документация разработана в соответствии с заданием на проектирование, экологическими, санитарно-гигиеническими, противопожарными требованиями, требованиями о составе разделов проектной документации и другими нормами, правилами и стандартами, действующими на территории Российской Федерации.

Главный инженер проекта _____




И. Р. Белозеров



Таблица регистрации изменений

[illegible]

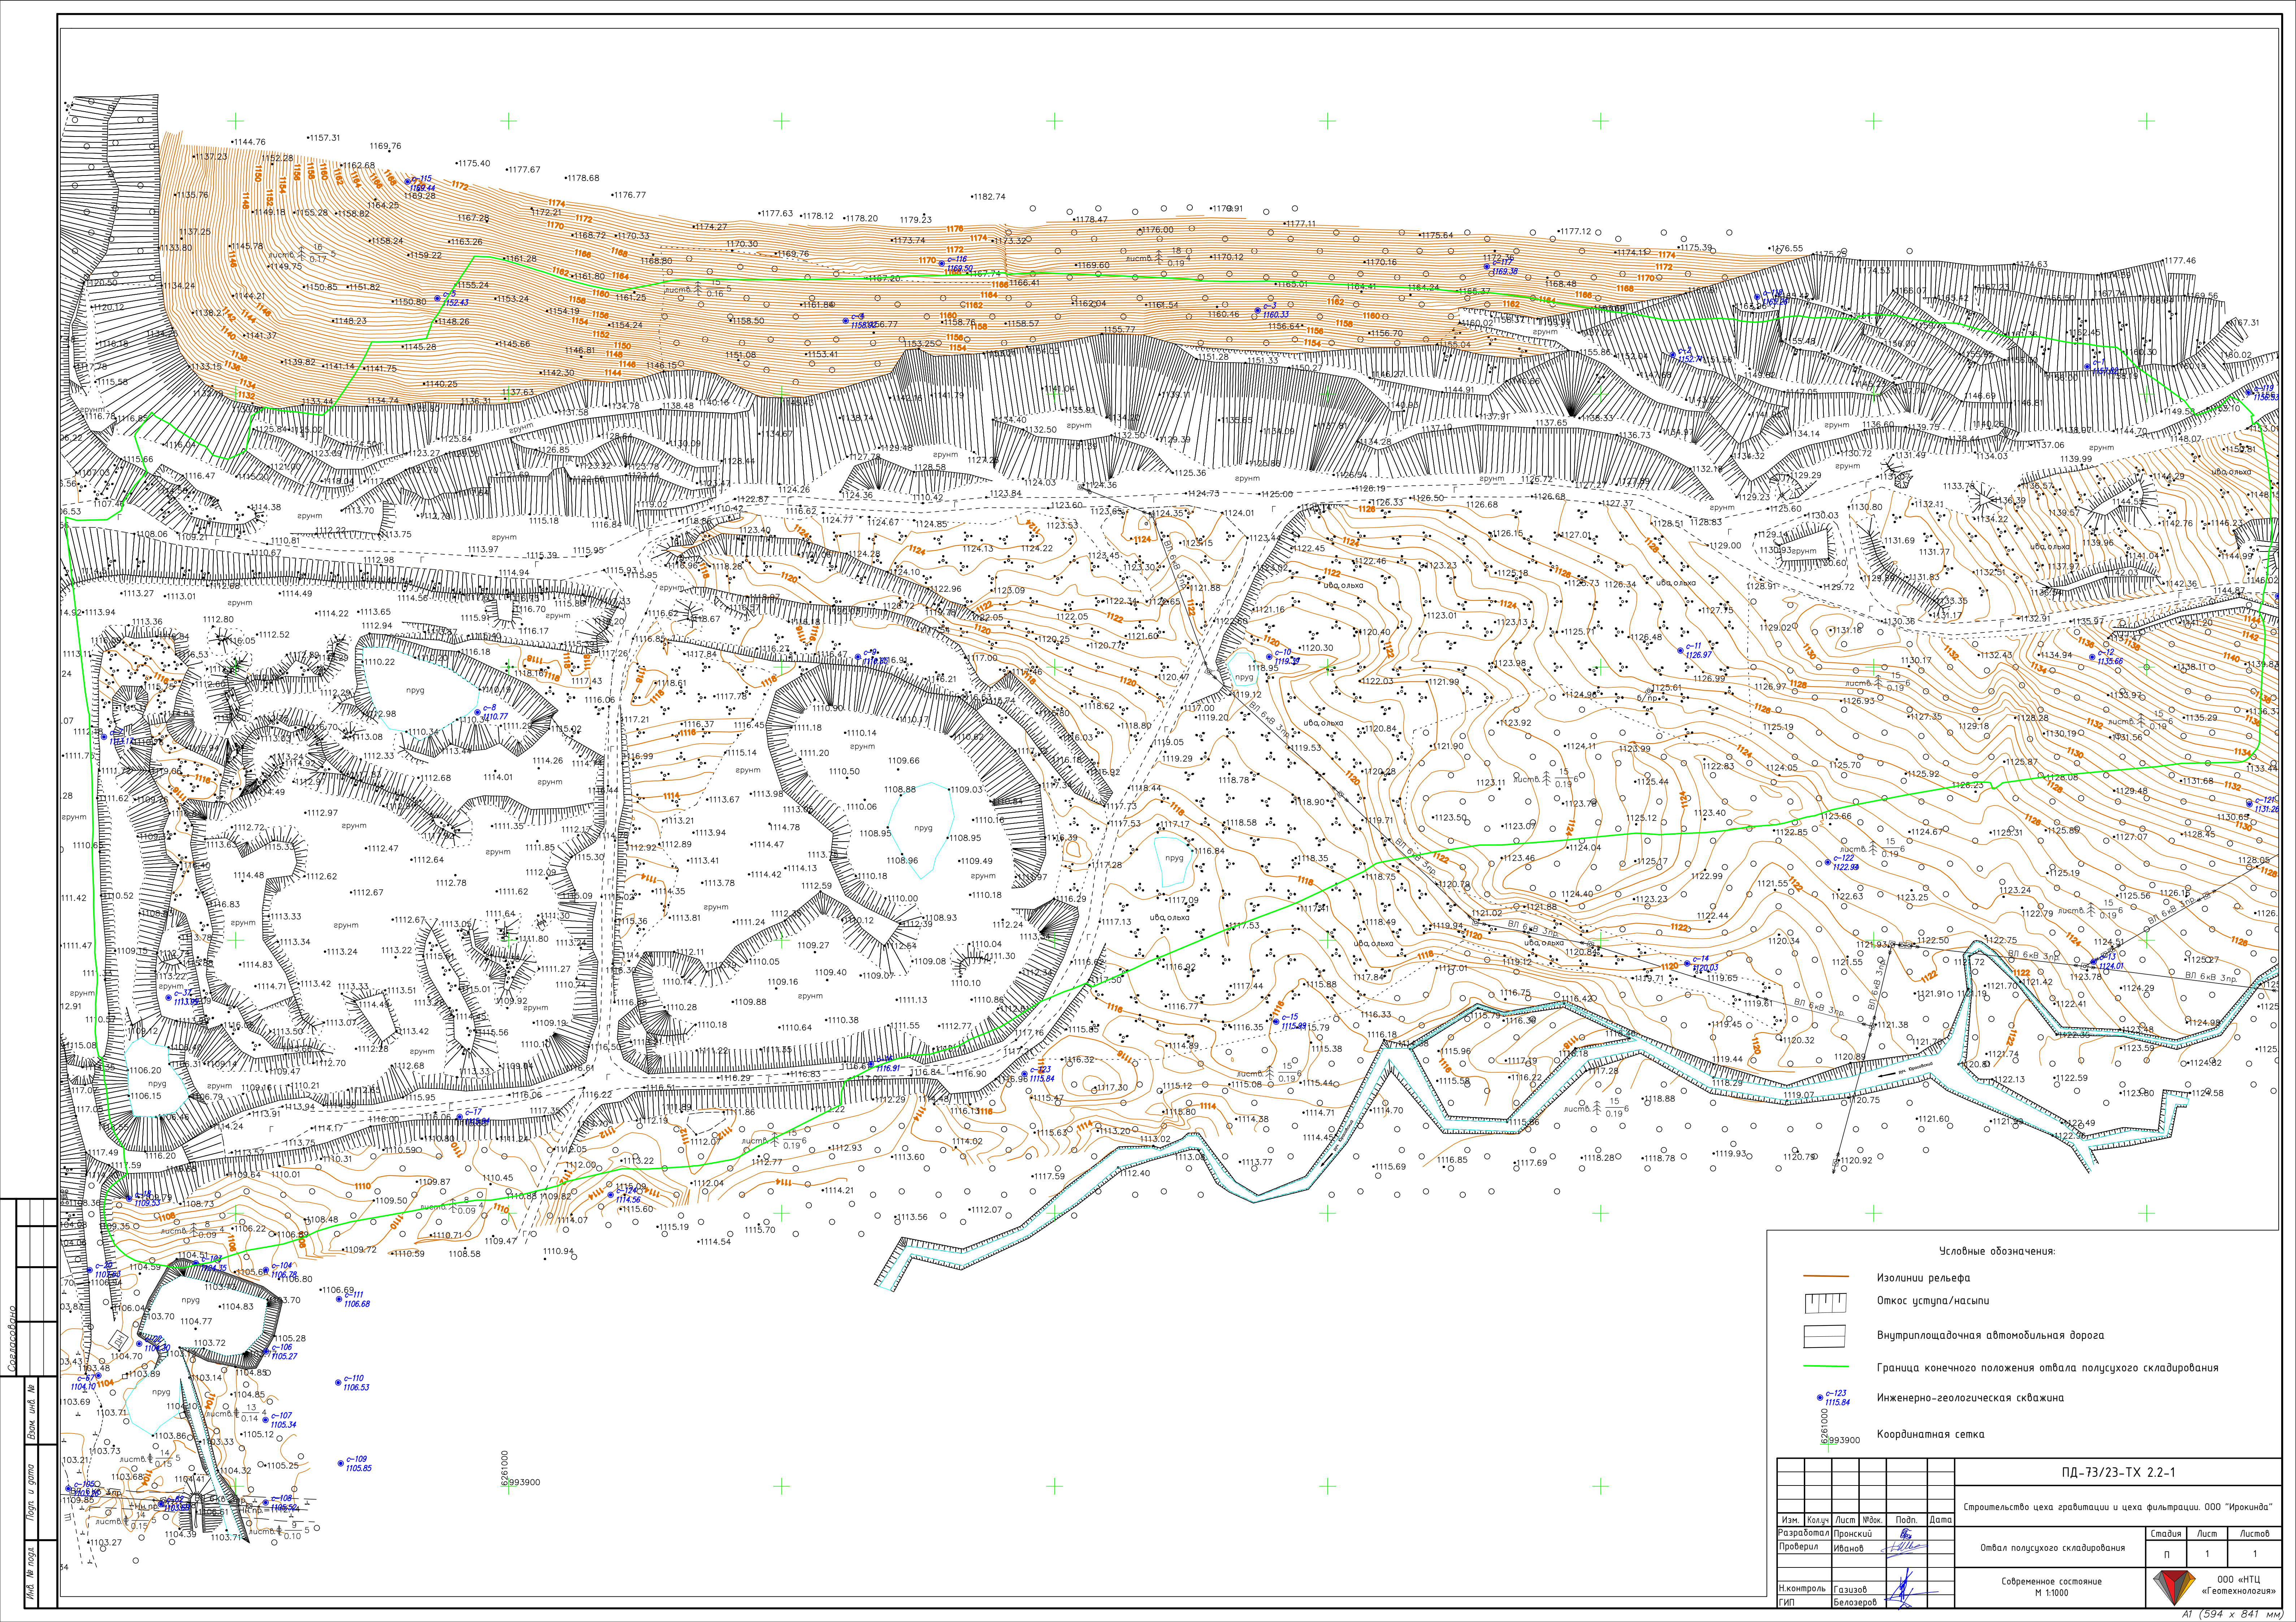



Составлено
Лист № 1
Лист № 2
ИЗМ. КОЛ-ВО ЛИСТ. № ДОК. ПОДП. ДАТА					
Изм.	Кол-во	Лист	№ док.	Подп.	Дата
Разработал	Пронский				
Проверил	Иванов				
Н.Контроль	Газизов				
ГИП	Белозеров				


Строительство цеха драбации и цеха фильтрации. ООО "Ирокнда"		
Отвал полусухого складирования	Стадия	Лист
	П	1
Современное состояние	М 1:1000	Листов
		1

ООО «НТЦ «Евотехнология»	
А1 (594 x 841 мм)	

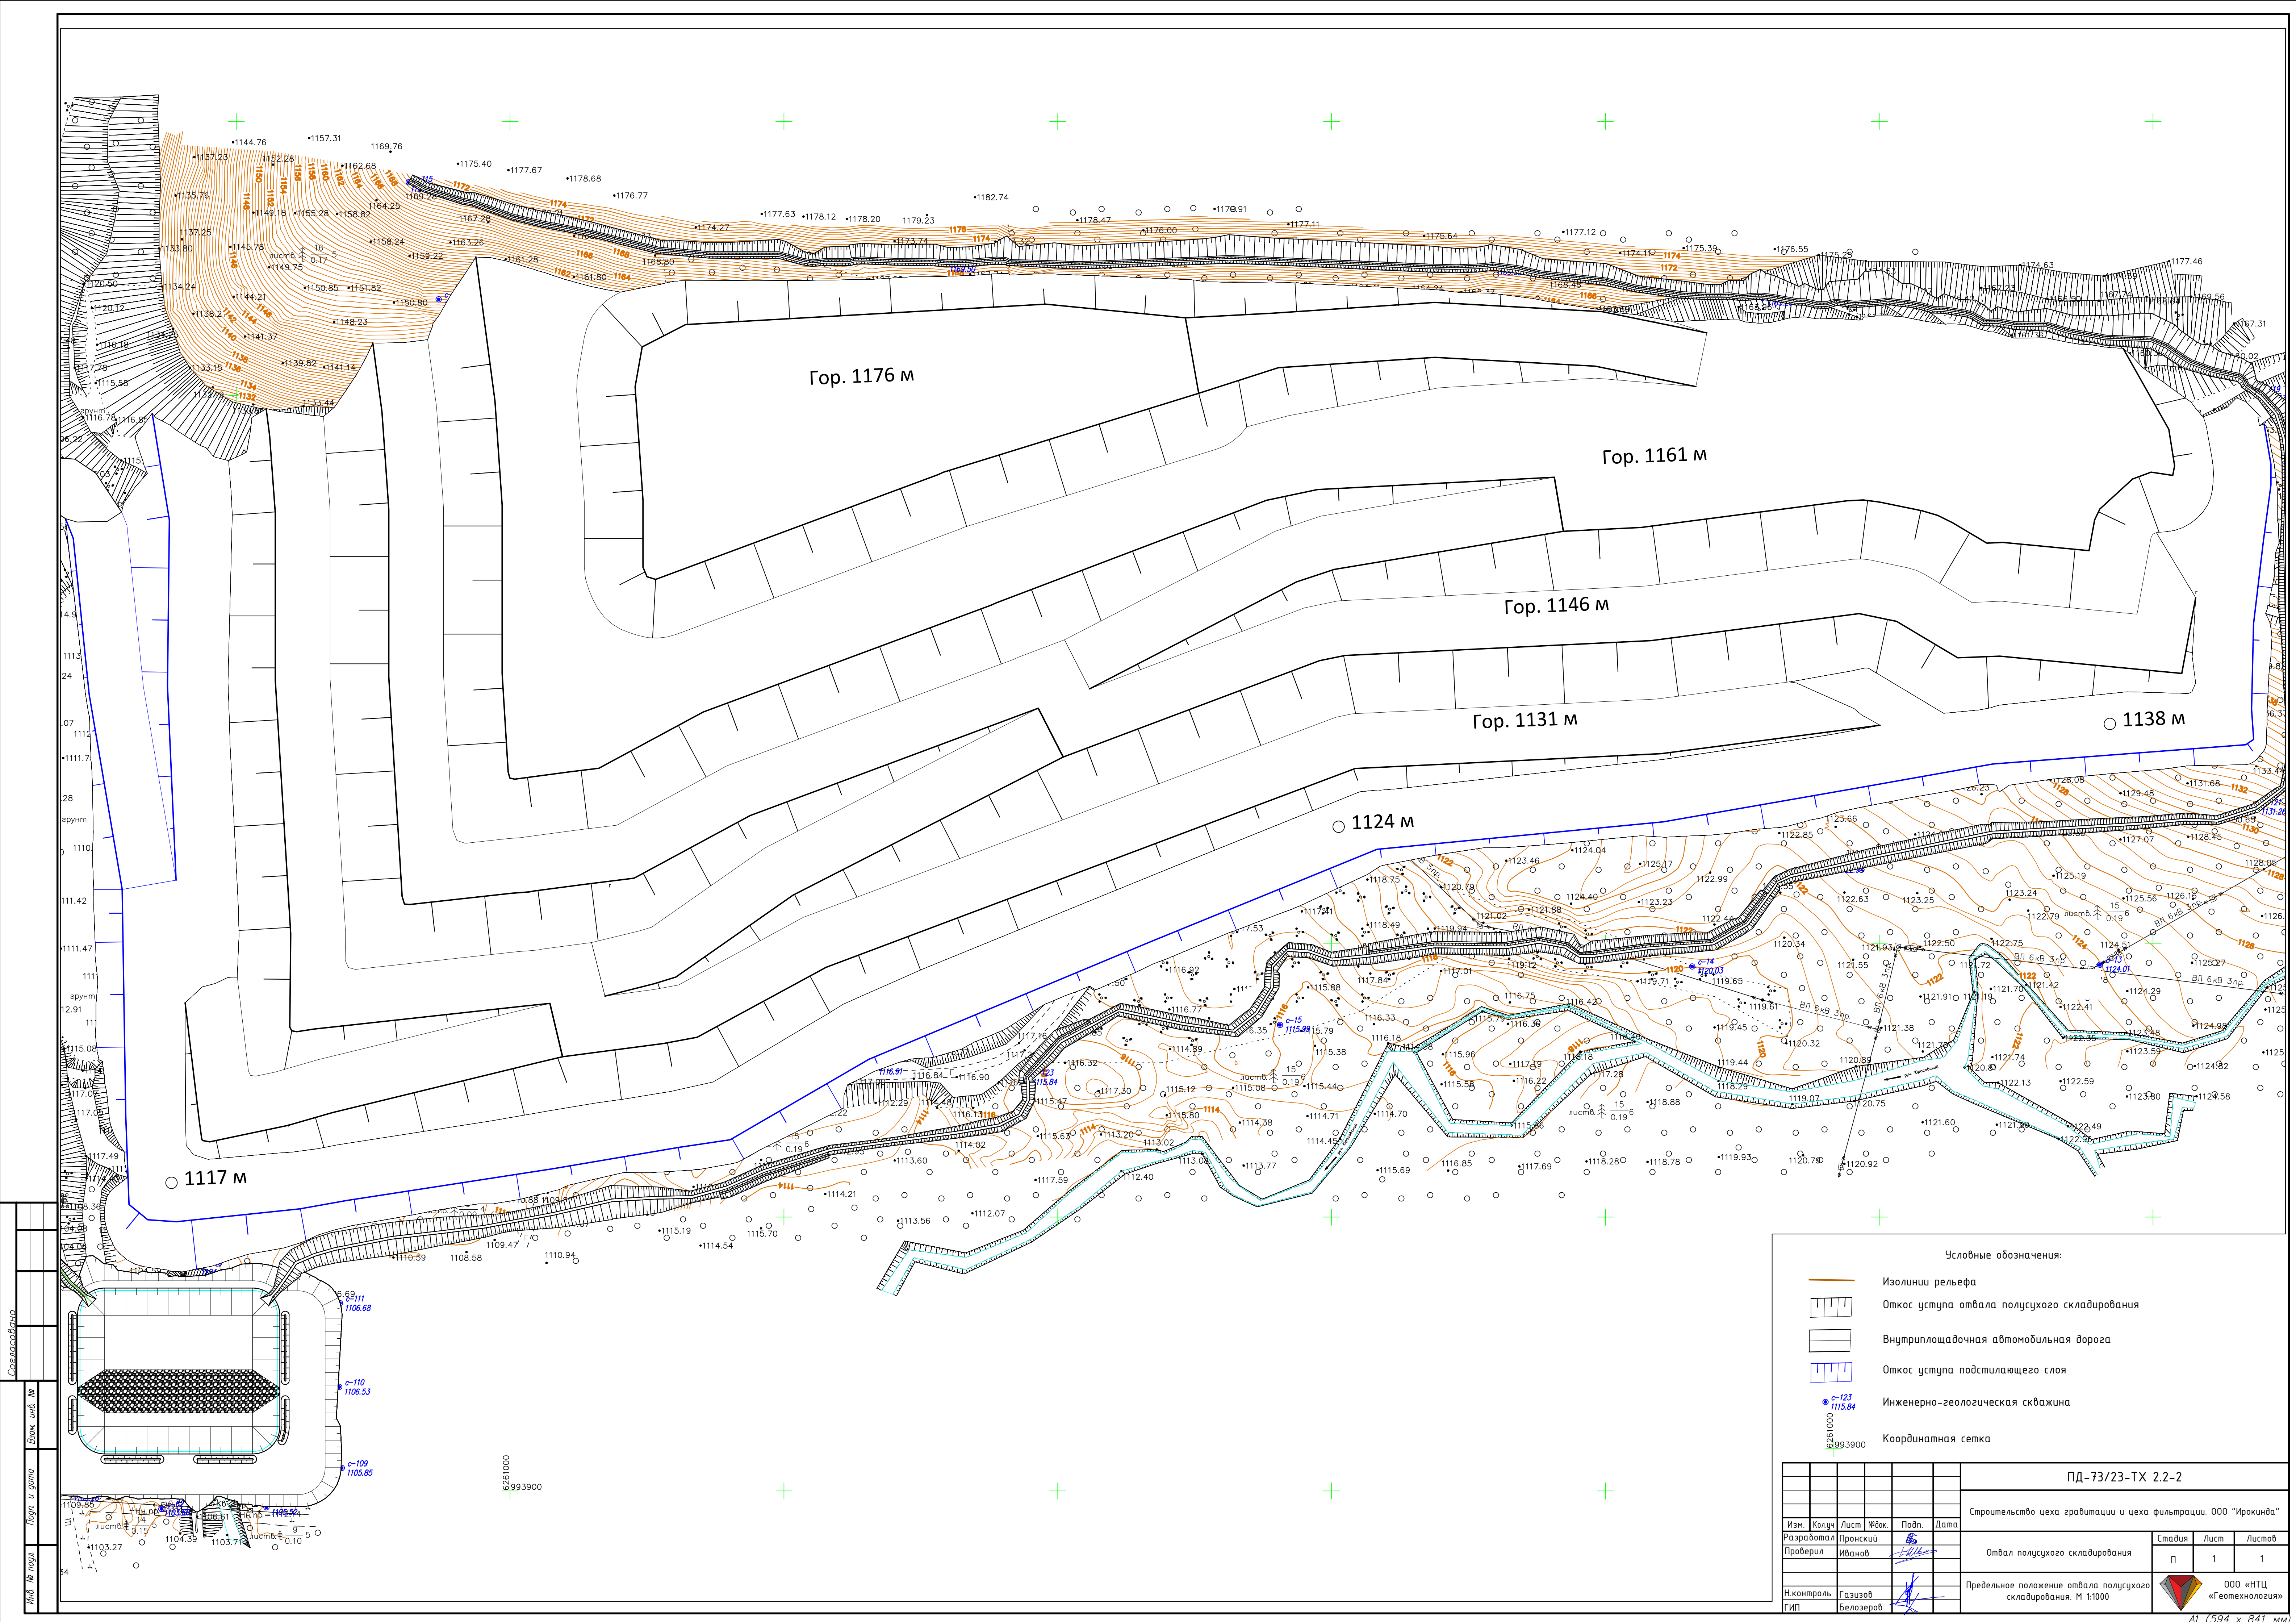

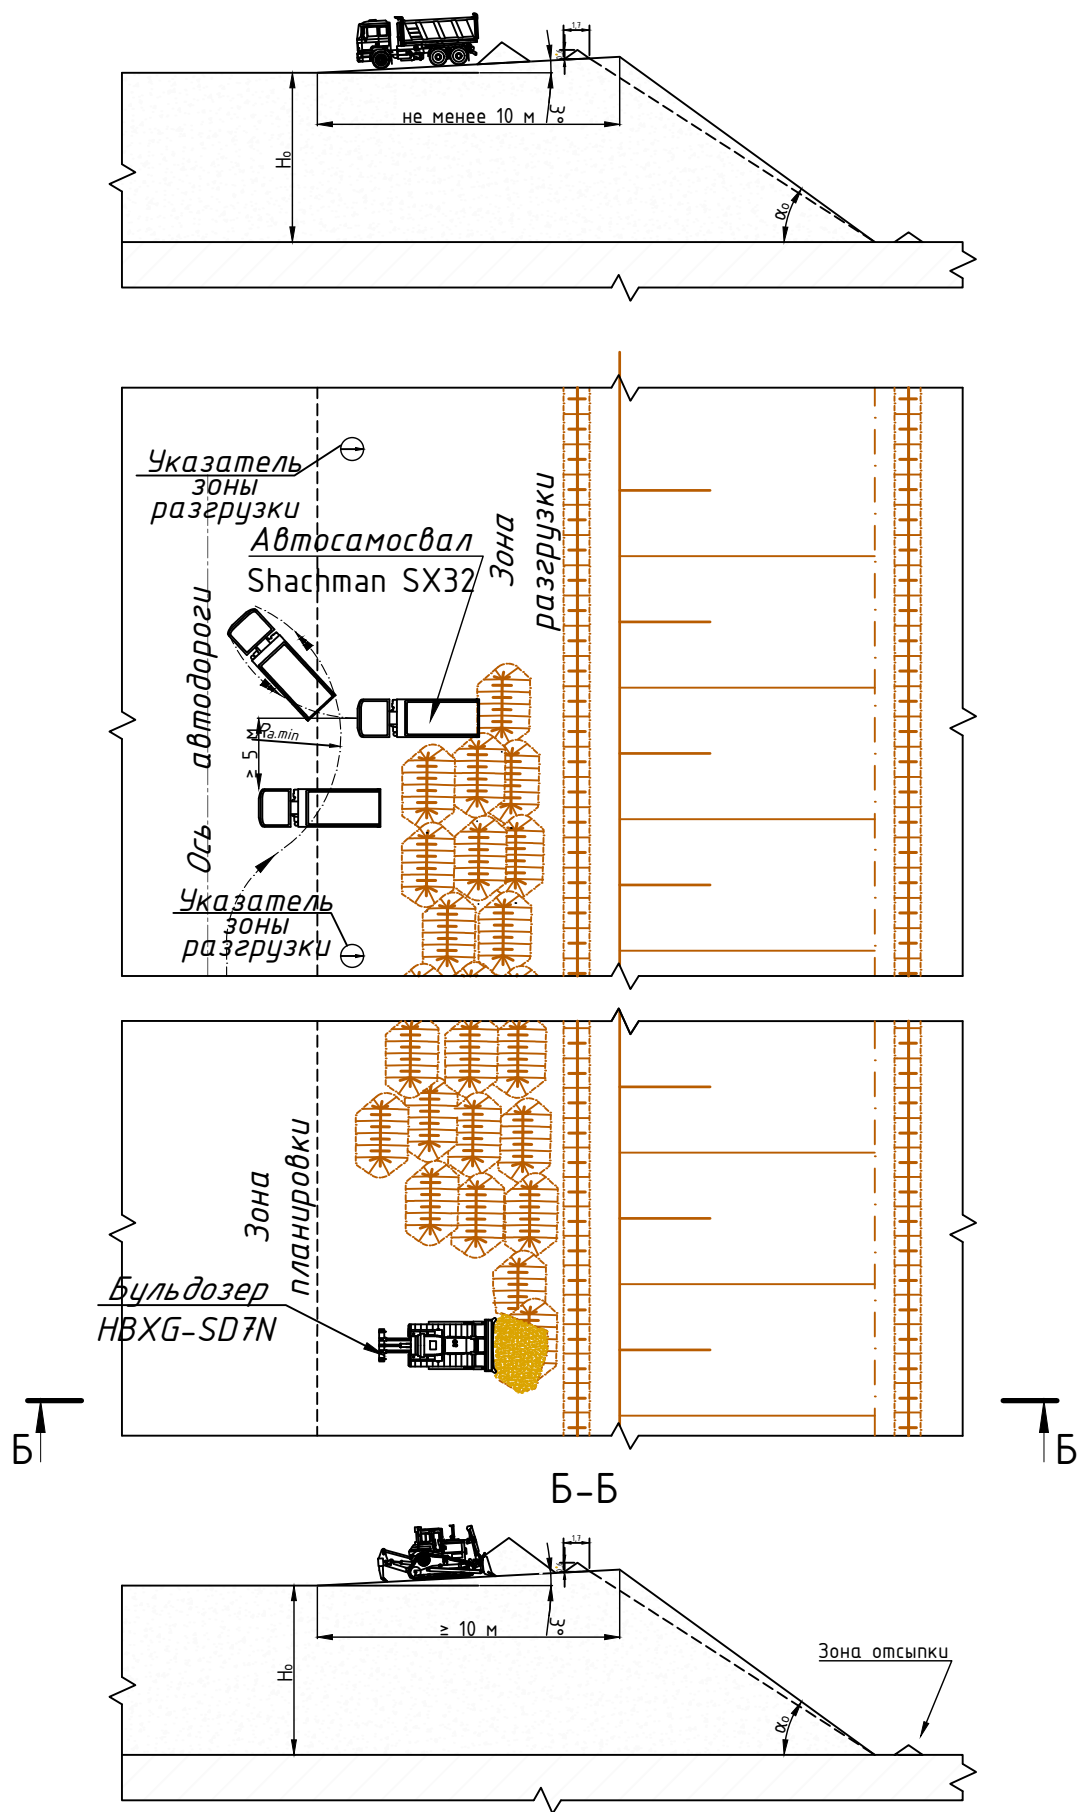


Работы по формированию отвала полусухого складирования

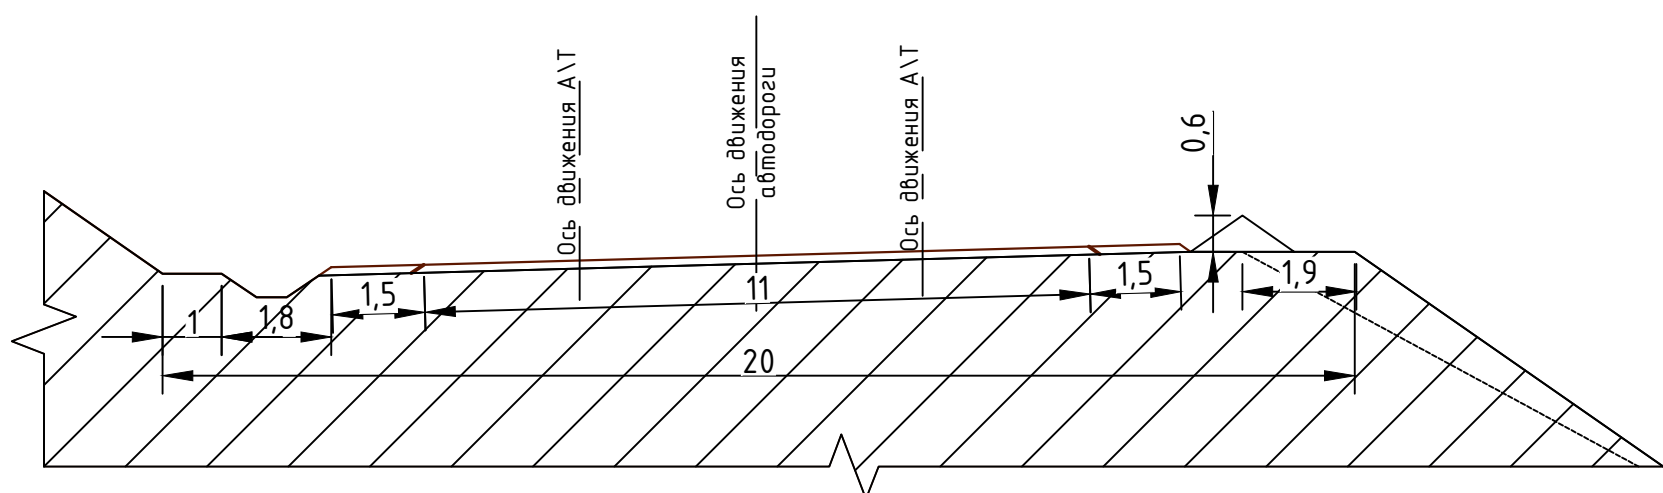

Поперечный профиль технологической дороги

УСЛОВНО - ГРАФИЧЕСКИЕ
ОБОЗНАЧЕНИЯ

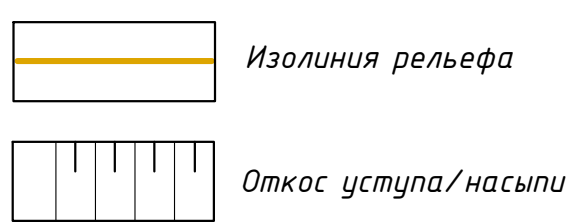

ПД-73/23-ТХ 2.2-3					
Строительство цеха гравитации и цеха фильтрации. ООО "Ирокинда"					
Изм.	Кол.уч.	Лист	№ док.	Подп.	Дата
Разработал	Пронский				
Проверил	Иванов				
Н.контроль	Газизов				
ГИП	Белозеров				
Отвал полусухого складирования				Стадия	Лист
Технологические схемы				П	1
				Листов	1